


PLANO DE ARQUITECTURA - PLANTA BAJA
LOTE 5037



POLO INDUSTRIAL EZEIZA - LOTE 5037
PLANO DE
ARQUITECTURA
PLANTA BAJA

ARQUITECTURA - PLANTA BAJA
FECHA DE EMISIÓN - METINIKY / KONIGSBERG
FECHA DE COPIA
OBSERVACIONES
TODAS LAS MEDIDAS SERAN VERIFICADAS EN OBRA
ESCALA: 1:100

CALLE 11