

PLANO DE ARQUITECTURA - PLANTA BAJA

CALLE 15

117,11

LOTE 5107
SUP.:2830 M2

28,8

98

117,26

6,2

6,2

LOTE 5106
SUP.:2830 M2


28,8

98

118,04

40

40

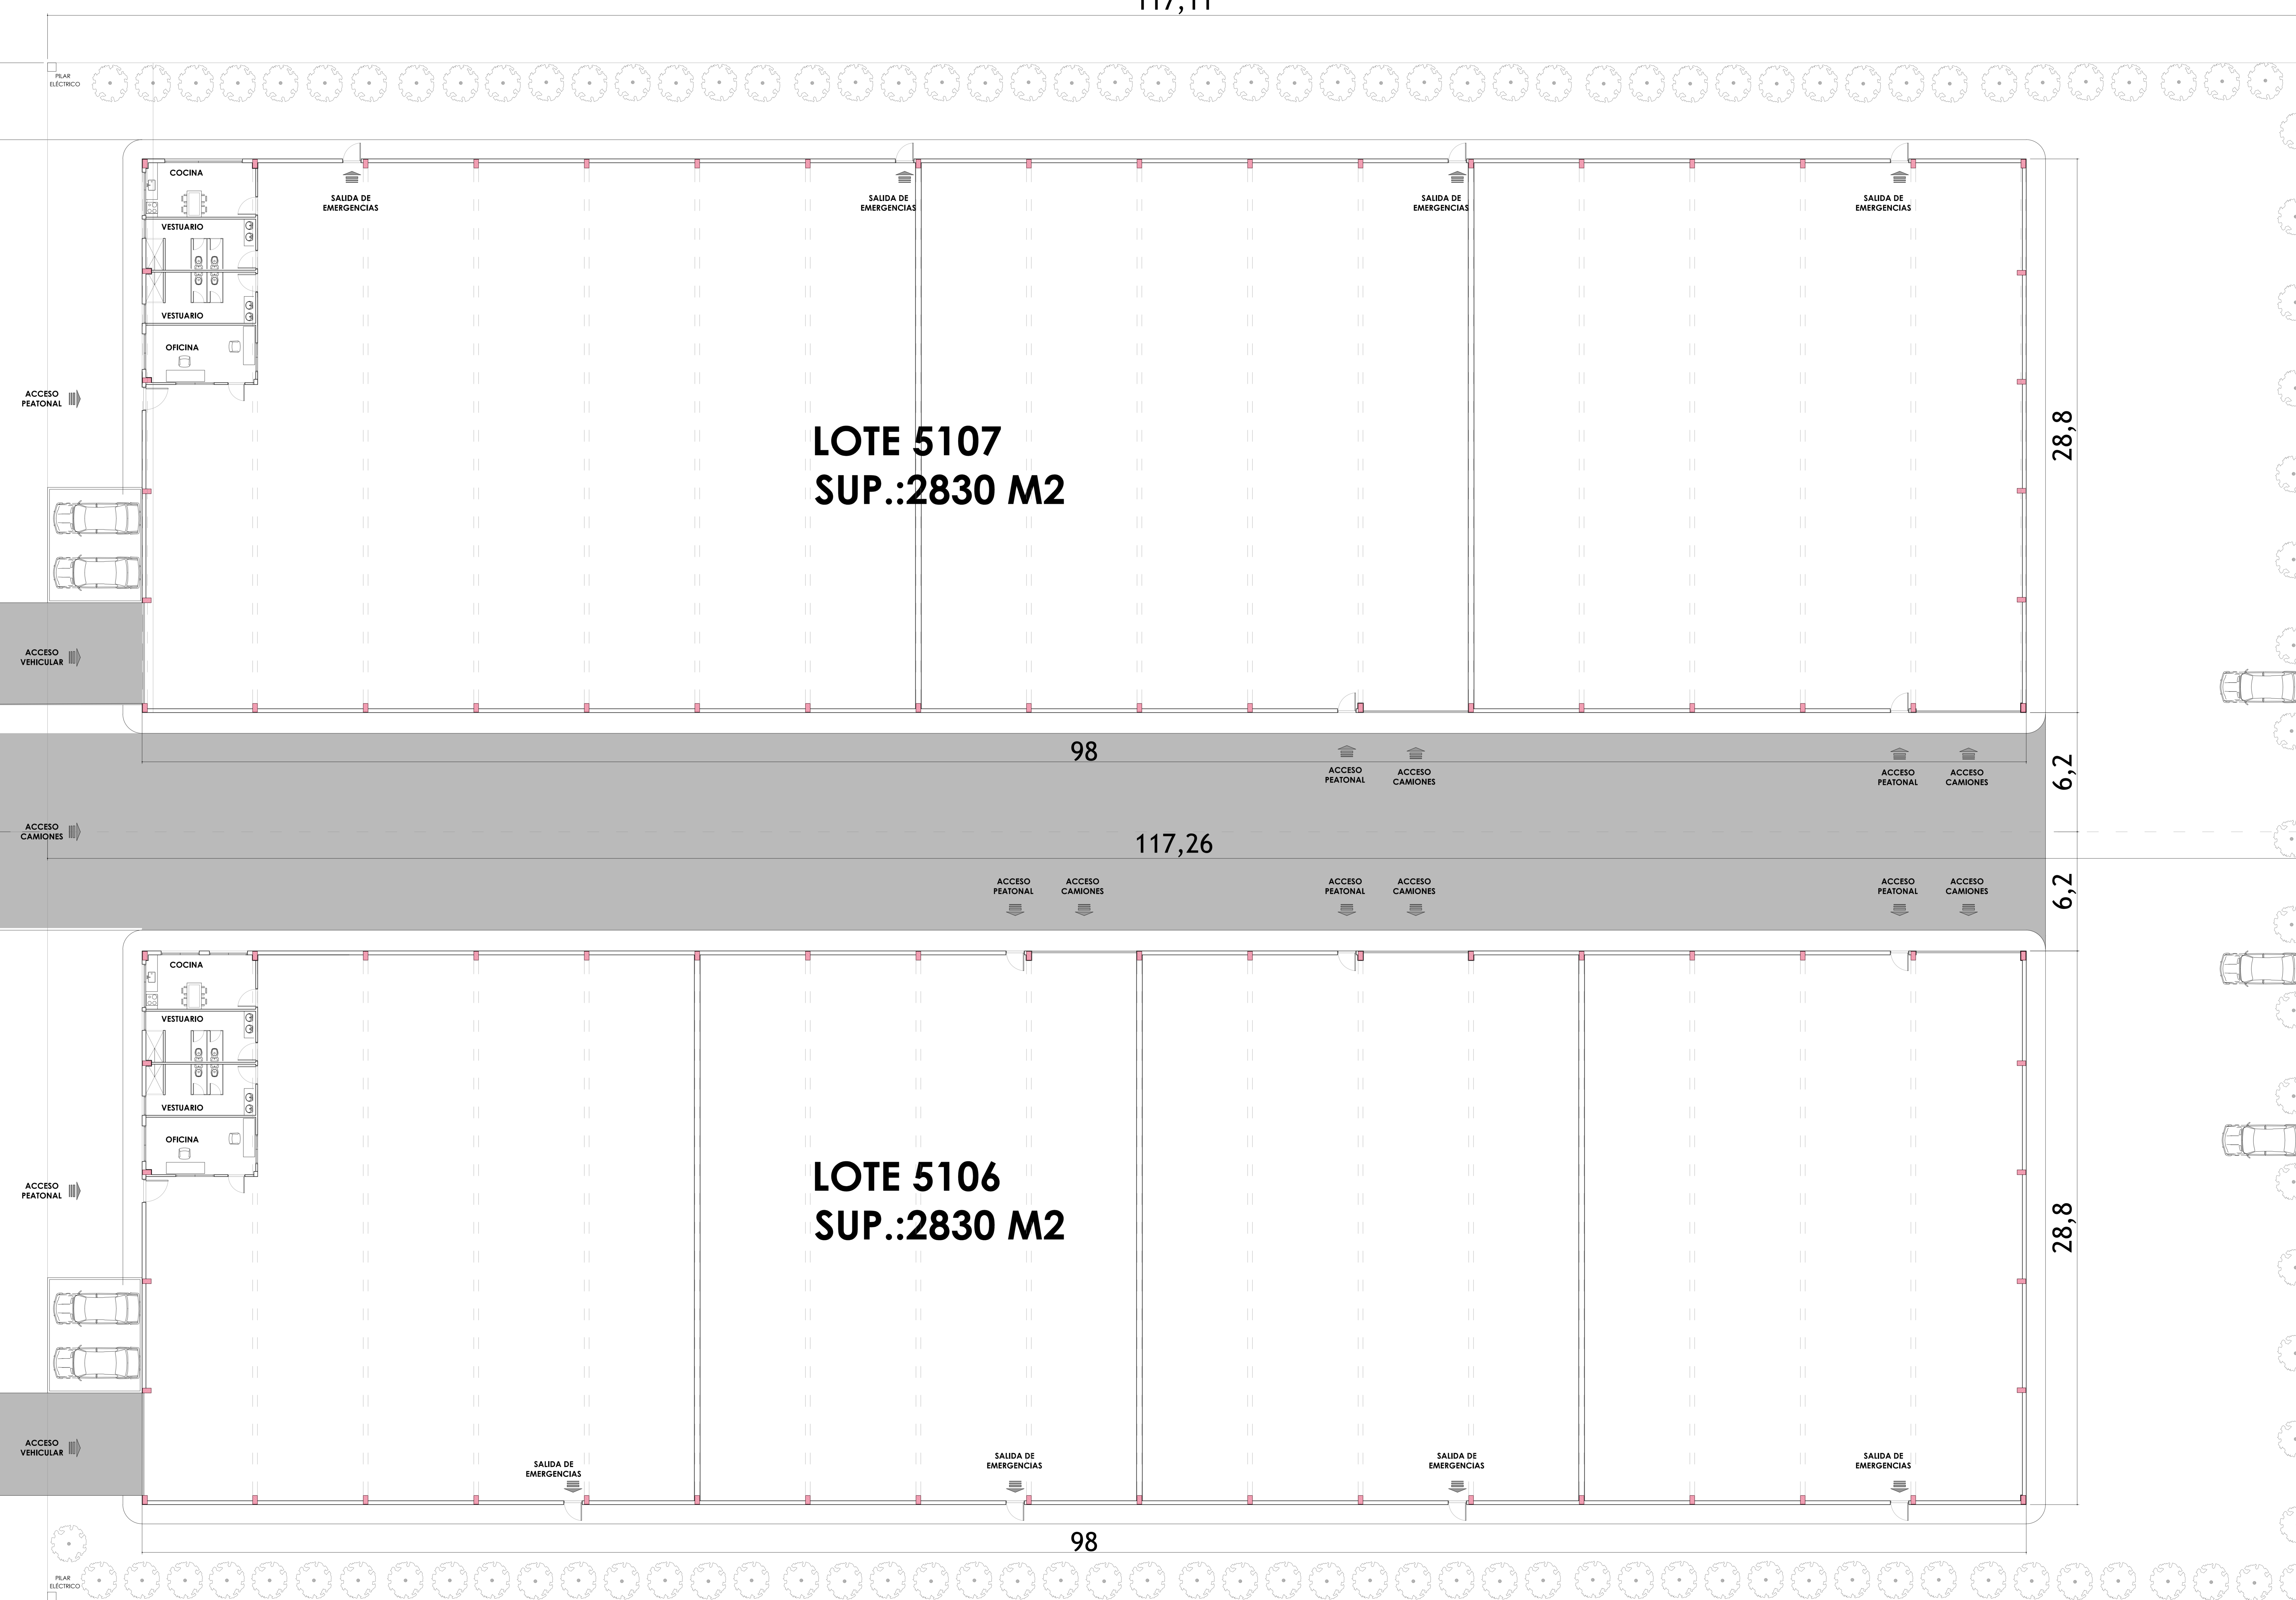

POLO INDUSTRIAL EZEIZA - LOTES 5106/7

PLANO DE ARQUITECTURA PLANTA BAJA

ARQUITECTURA - PLANTA BAJA
PROYECTO GALPONES
FECHA: JULIO - 2017

OBSERVACIONES
TODAS LAS MEDIDAS SERAN VERIFICADAS EN OBRA
ESCALA: 1:100