




RR CONSTRUCCIONES S.A.  
**NAVE 4986 M2**

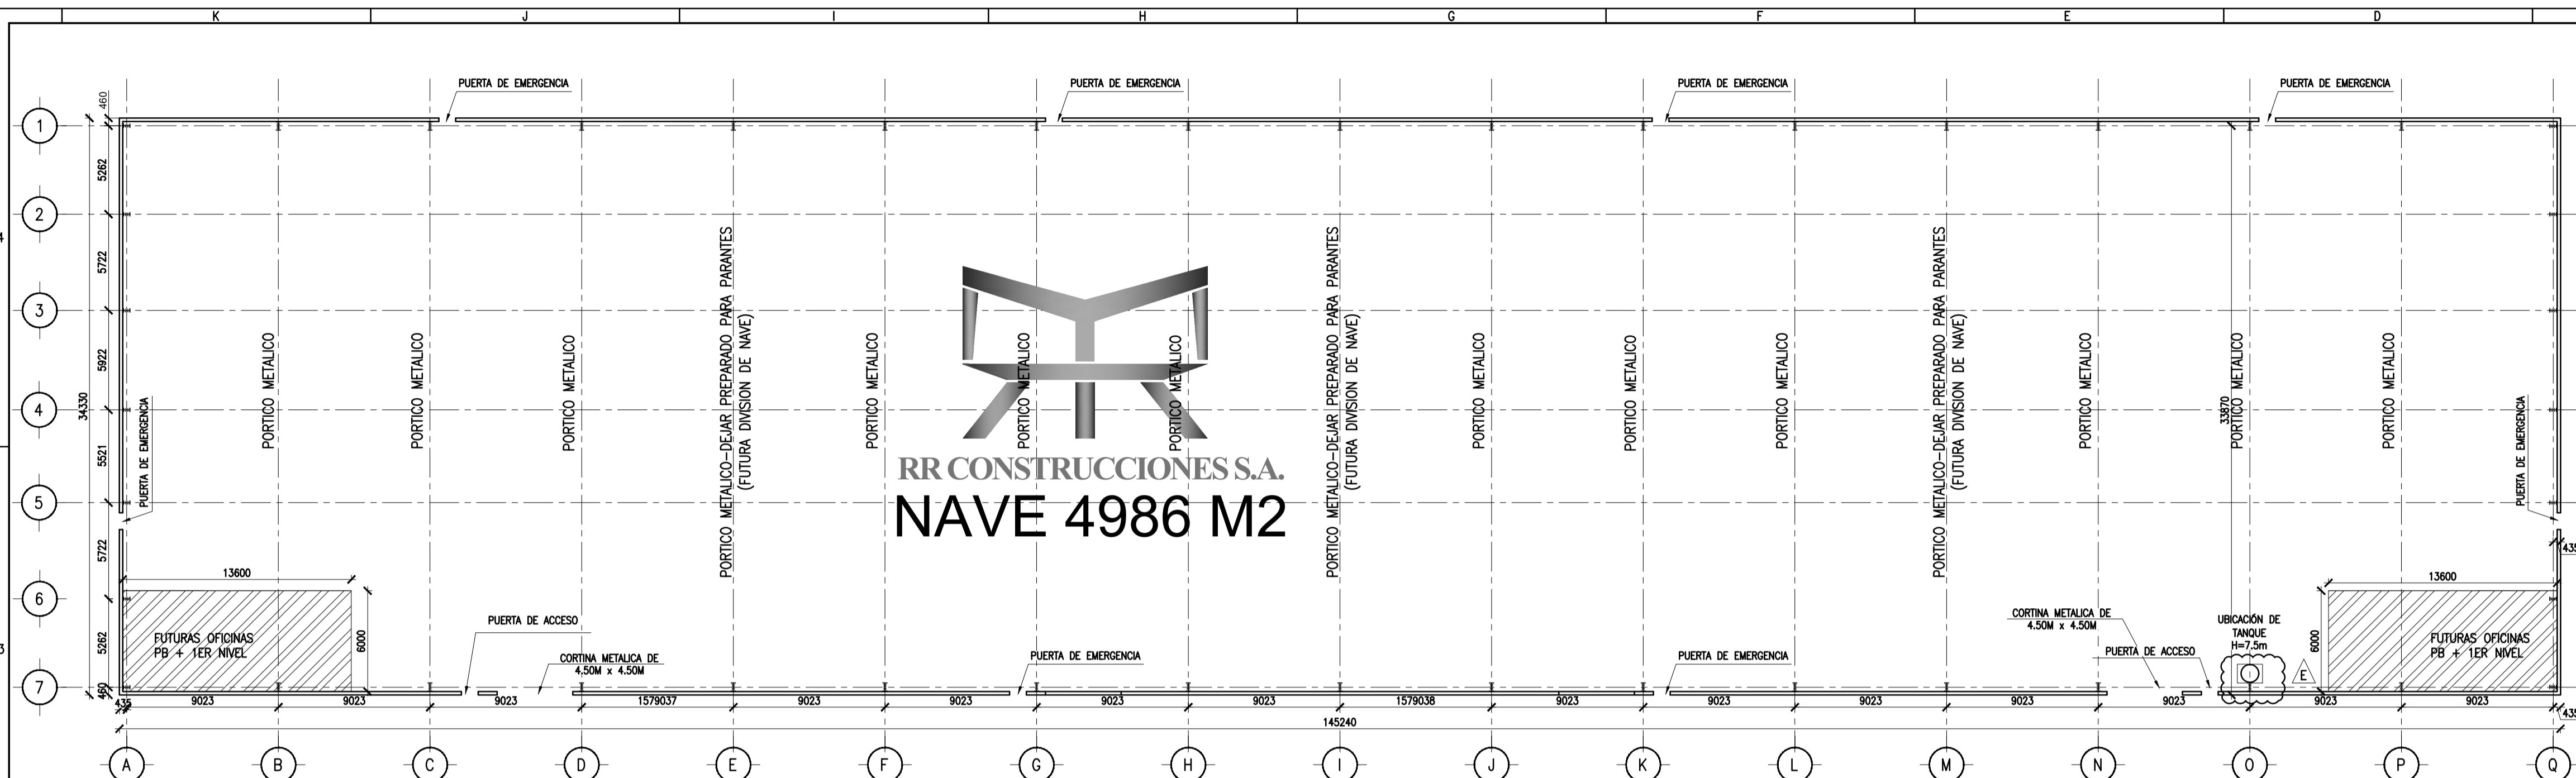


CALLE

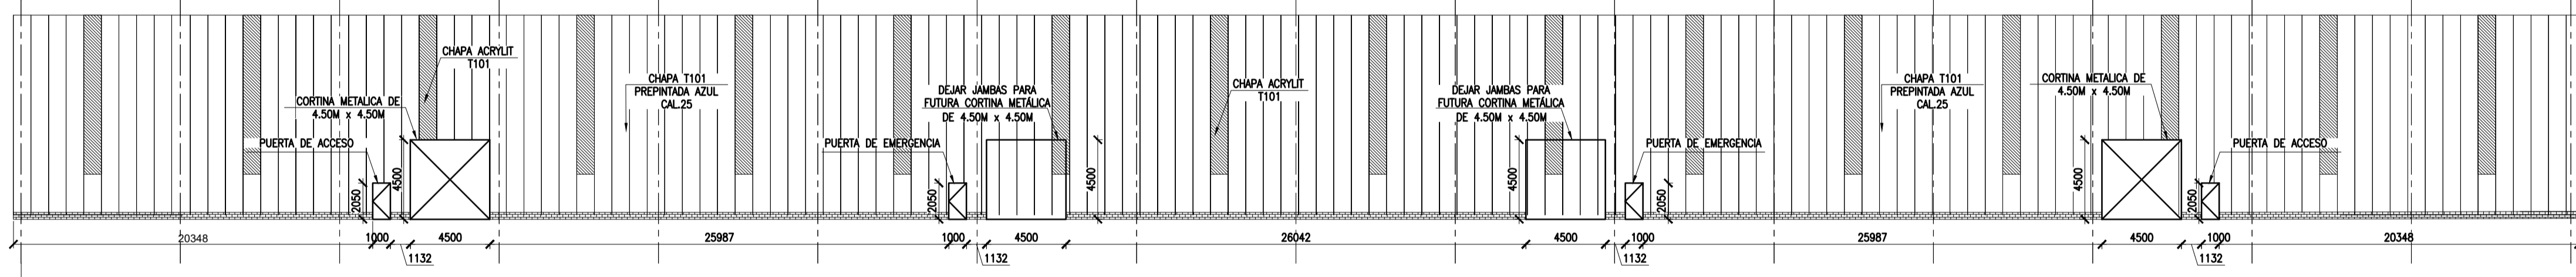


VISTA LATERAL EJE 7  
 ESC: 1:175

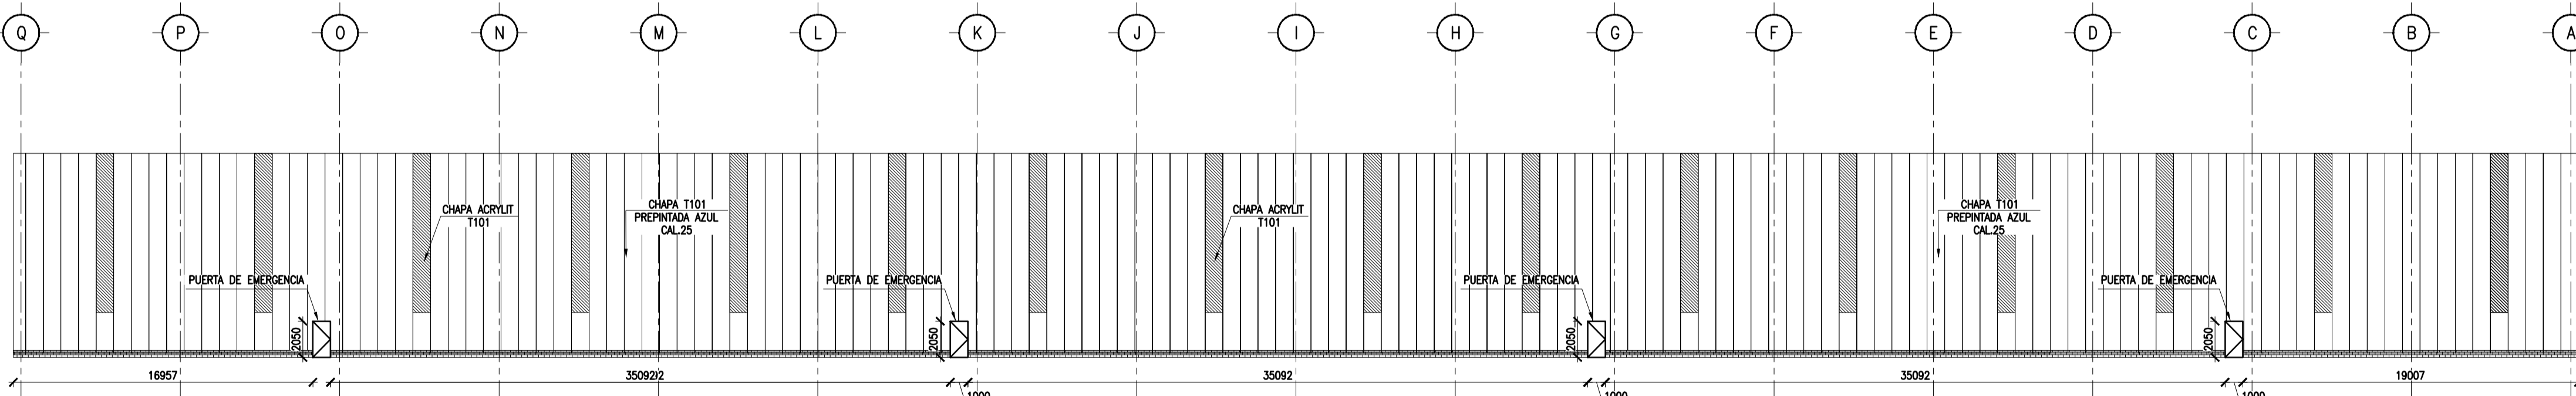

VISTA LATERAL EJE 1  
 ESC: 1:175

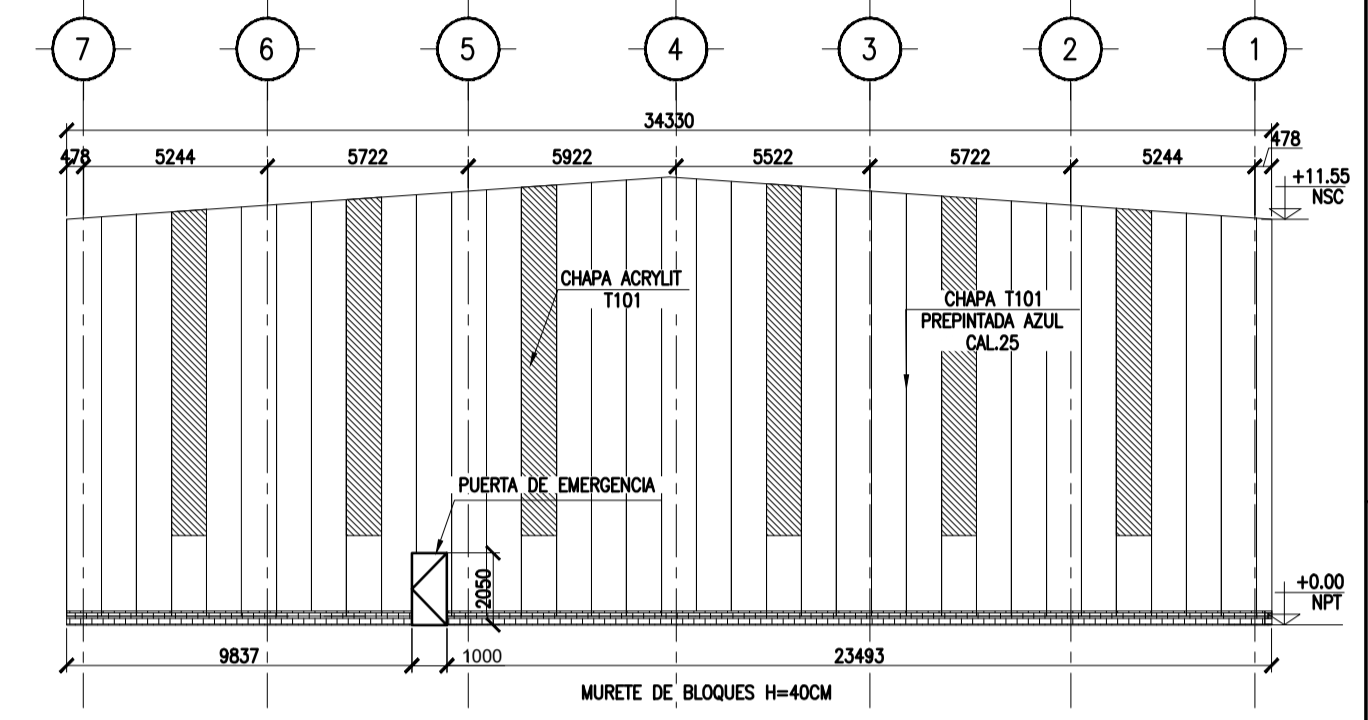

VISTA FRENTE EJE Q  
 ESC: 1:150

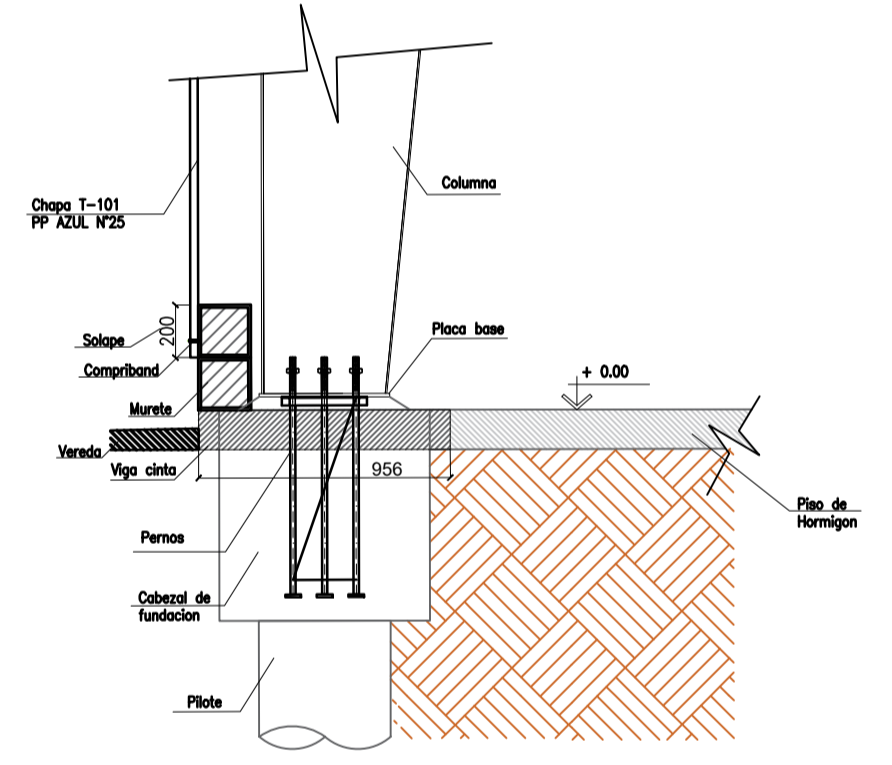

DETALLE DE COLOCACIÓN DE CHAPA T-101  
 ESC: 1:20

**NOTAS:**

-TODAS LAS MEDIDAS SE INDICAN EN MILIMETROS, SALVO INDICACION EN CONTRARIO.

UBICACIÓN DE TANQUE DK2	970	TIG	EDQ	LZ	DAR	DAR	29/06/18
UBICACIÓN DE PUERTA Y CORTINAS DK2	970	TIG	EDQ	LZ	DAR	DAR	28/06/18
UBICACIÓN DE TANQUE Y PUERTA DK1	970	TIG	LZ	LZ	DAR	DAR	19/06/18
PARA APROBACION	970	TIG	LZ	LZ	DAR	DAR	08/02/18
PARA APROBACION	970	TIG	LZ	LZ	DAR	DAR	06/02/18

<p>RR CONSTRUCCIONES S.A.                  Dirección: Entero Lameris 2556, 0081 Toranzo,                  Buenos Aires, Argentina.                  Tel: (011) 4727-0196 / 6335 / 4300                  Mail: info@rrconstrucciones.com.ar                  Web: www.rrconstrucciones.com.ar</p>	CLIENTE: DK2 ESTRUCTURAS METALICAS NAVE INDUSTRIAL 4986 M2 ANTEPROYECTO	CLIENTE N°: 970 DISEÑO: 0970-S-BA-0002 ESCALA: 1:175
--	--	--